

**START VON EINER ROLLBAHNEINMÜNDUNG:
INTERSECTION TAKE-OFF:**


RWY	TWY	TORA	TODA	ASDA
10	E	2000	2200	2000
	D	1600	1800	1600
	C	950	1150	950
28	B	2200	2400	2200
	C	1650	1850	1650
	D	1000	1200	1000

**BEFEUERUNG:
LIGHTING:**

APCH	THR	PAPI 3°
RWY centre	RWY edge	RWY end
TDZ	TWY centre	TWY edge



Berichtigung: Start von einer Rollbahneinmündung.
Correction: Intersection take-off.

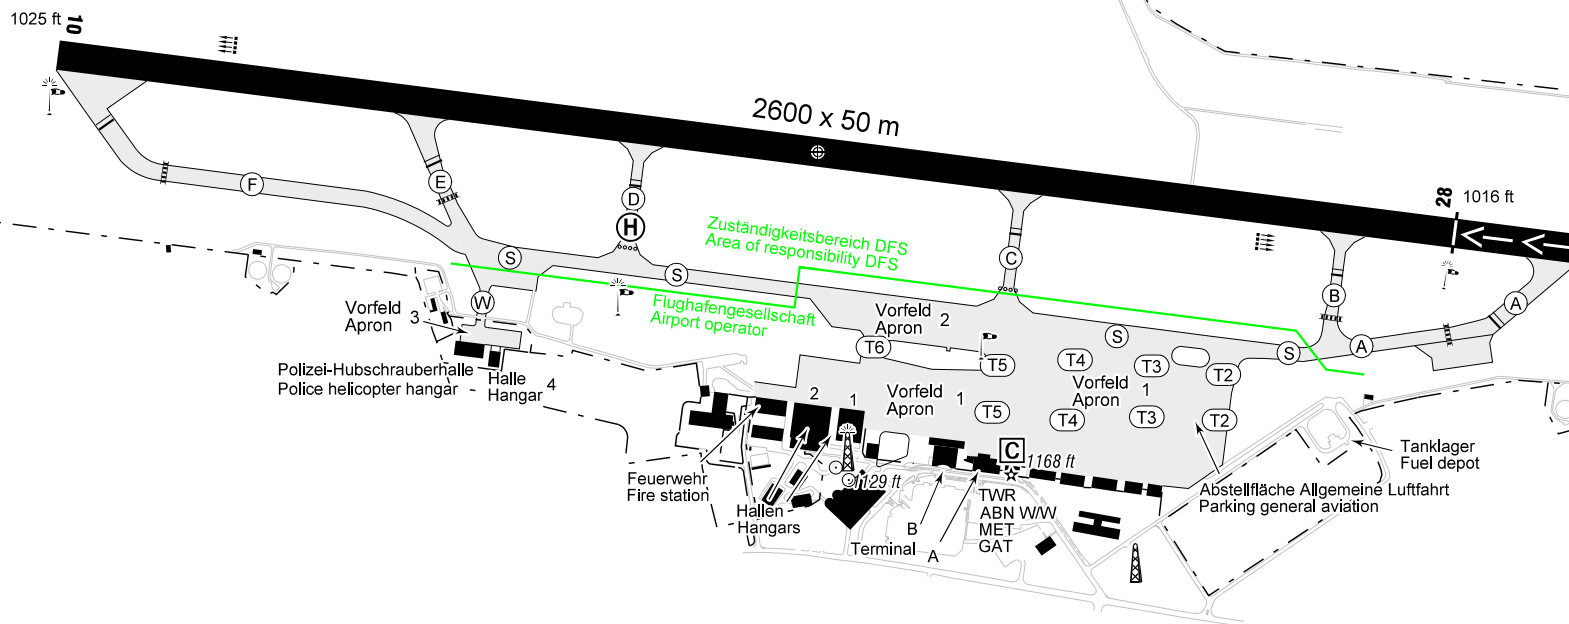

1 : 12 500
100 50 0 100 200 300 400
m